

# Územní plán Probulov

## KOORDINAČNÍ VÝKRES

### LEGENDA:

#### VYMEZUJÍCÍ HRANICE

	HRANICE ŘEŠENÉHO ÚZEMÍ
	HRANICE ZASTAVĚNÉHO ÚZEMÍ
	HRANICE KATASTRÁLNÍHO ÚZEMÍ
	HRANICE ZASTAVITELNÝCH PLOCH
	HRANICE PLOCH PŘESTAVBY
	HRANICE PLOCH S ROZDILNÝM ZPŮSOBEM VYUŽITÍ
	ÚZEMNÍ STUDIE
	HRANICE VEŘEJNÉ PROSPĚŠNÝCH STAVEB A OPATŘENÍ

#### PLOCHY S ROZDILNÝM ZPŮSOBEM VYUŽITÍ

STABILIZOVANÉ PLOCHY	PLOCHY ZMĚN	
		SMÍŠENÉ OBYTNÉ VENKOVSKÉ
		OBČANSKÉ VYBAVENÍ VEŘEJNÉ
		OBČANSKÉ VYBAVENÍ KOMERČNÍ
		REKREACE INDIVIDUÁLNÍ
		REKREACE - PODNIKÁNÍ S KOŇMI
		VODNÍ HOSPODÁŘSTVÍ
		VYBRANÁ VEŘEJNÁ PROSTRANSTVÍ S PŘEVAHOU ZPEVNĚNÝCH PLOCH
		VYBRANÁ VEŘEJNÁ PROSTRANSTVÍ S PŘEVAHOU ZELENE
		DOPRAVA SILNIČNÍ
		VODNÍ PLOCHY A TOKY
		LESNÍ
		POLE
		LOUKY A PASTVINY
		SMÍŠENÉ NEZASTAVĚNÉHO ÚZEMÍ

### LIMITY VYUŽITÍ ÚZEMÍ

	OCHRANNÉ PÁSMA SILNICE
	VZDÁLENOST 50 m OD OKRAJE LESA
	OCHRANNÉ PÁSMA ELEKTRICKÉHO VEDENÍ

CELÉ SPRÁVNÍ ÚZEMÍ JE SITUOVÁNO VE VYMEZENÉM ÚZEMÍ MINISTERSTVA OBRANY ČR A VE VZDUŠNÉM PROSTORU LK TRA 77 MILEVSKO

### ÚSES A OCHRANA ŽIVOTNÍHO PROSTŘEDÍ

	LOKÁLNÍ BIOCENTRUM
	LOKÁLNÍ BIODOR
	LOKÁLNÍ BIOCENTRUM
	LOKÁLNÍ BIODOR
	INTERAKČNÍ PRVKY VYMEZENÉ
	NATURA 2000 - PTAČÍ OBLAST
	VÝZNAMNÁ PŘÍRODNÍ DOMINANTA

### OCHRANA KULTURNÍCH HODNOT


	ÚZEMÍ S ARCHEOLOGICKÝMI NÁLEZY
	NEMOVITÁ KULTURNÍ PAMÁTKA
	URBANISTICKY HODNOTNÁ ČÁST
	KŘÍŽ, KAPLIČKA, BOŽÍ MUKA
	POMNÍK

### DOPRAVNÍ INFRASTRUKTURA

	CYKLOTRASA, CYKLOSTEZKA
	TURISTICKÁ TRASA
	HLUKOVÁ ISOFONA 50dB

### TECHNICKÁ INFRASTRUKTURA

ENERGETICKÉ ŘEŠENÍ	
	EL. VEDENÍ VN 22 kV
	TRAFOSTANICE
	NÁVRH KORIDORU EL. VEDENÍ
SPOJE A INFORMATIKA	
	TELEKOMUNIKAČNÍ KABEL
VODOHOSPODÁŘSKÉ ŘEŠENÍ	
	NÁVRH KORIDORU KANALIZACE
	NÁVRH KORIDORU VODOVODU
	KANALIZACE
	ČIŠTÍRNA ODPADNÍCH VOD - NÁVRH
	VODOVOD
	VODNÍ ZDROJ
	ZATRUBNĚNÁ VODOTEČ
	OTEVŘENÁ VODOTEČ

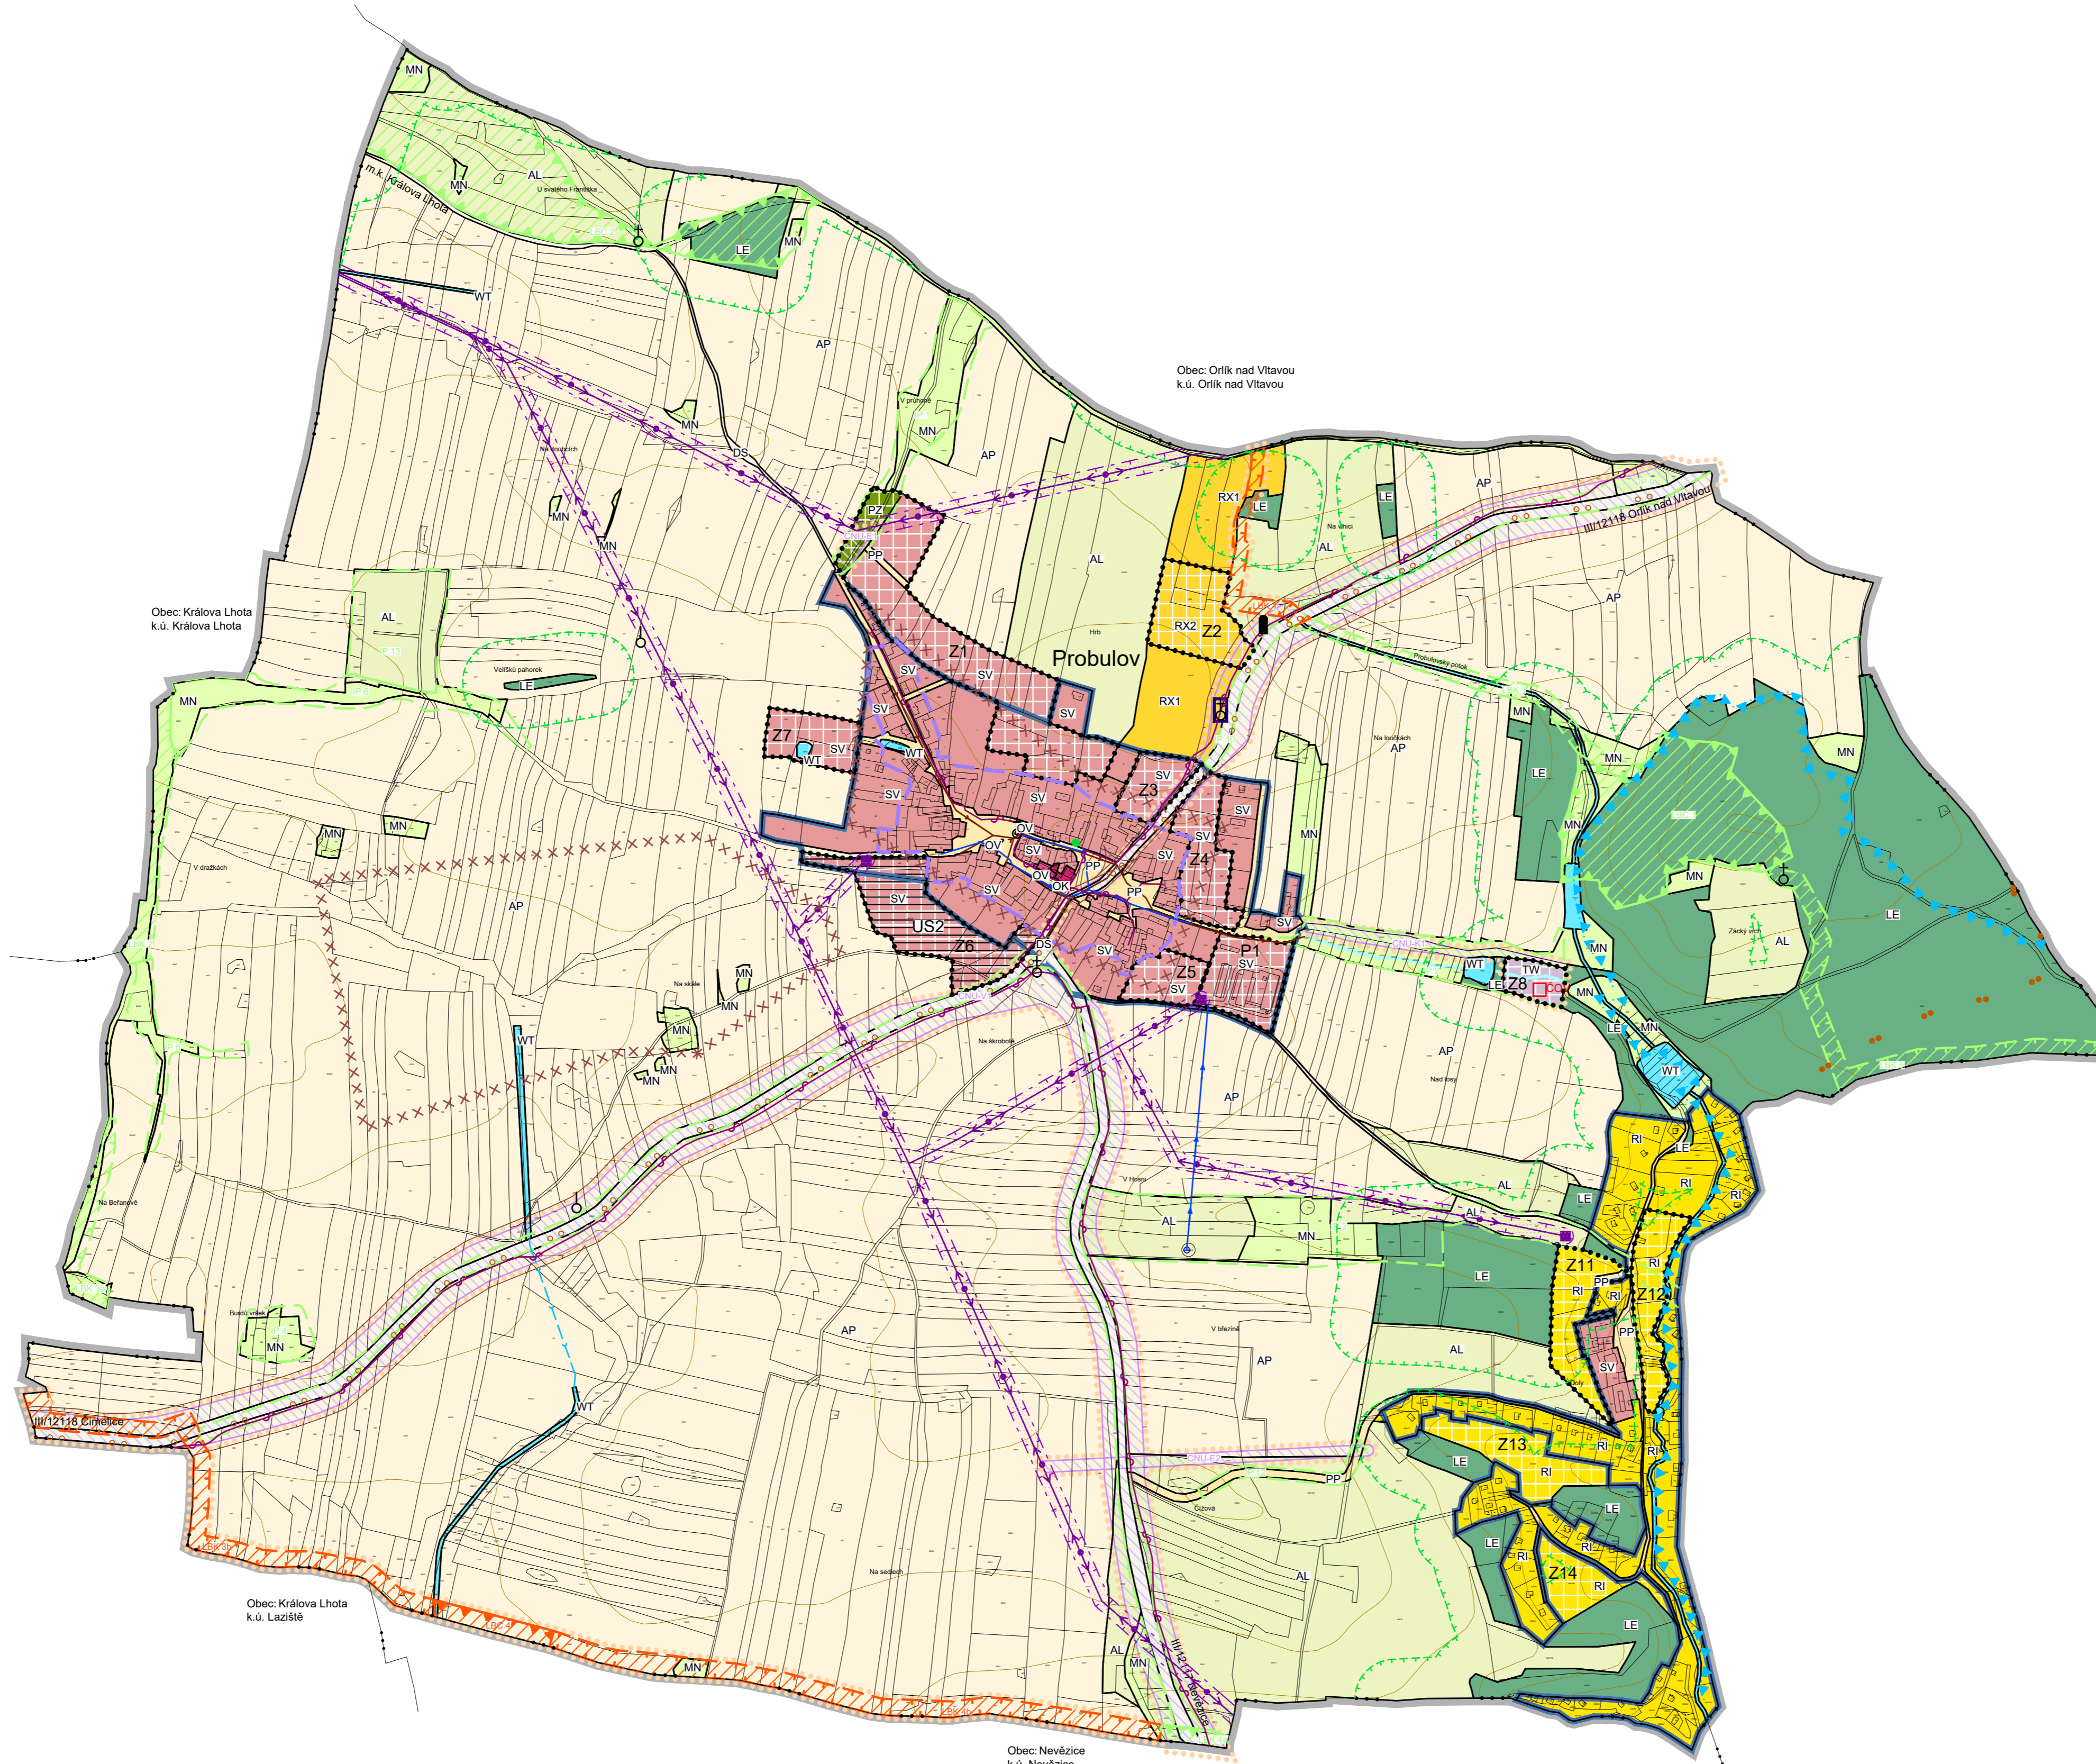

Územní plán Probulov	
ODŮVODNĚNÍ ÚZEMNÍHO PLÁNU	KOORDINAČNÍ VÝKRES
PROJEKTOVÝ ATELIÉR AD s.r.o. ING. ARCH. JAROSLAV DANĚK	RAZÍTKA A PODPISY:
HUSOVA 4, Č. BUDĚJOVICE, 370 01, TEL. 387 312 514, 605 277 998 www.atelierad.cz, atelierad@atelierad.cz, IČ 25194771, DIČ CZ25194771	
ZPRACOVATEL: ING. ARCH. JAROSLAV DANĚK	
KRESLIL: ING. JANA REMEŠOVÁ	
ČÍSLO ZAKÁZKY: Z2_2020	ČÍSLO VÝKRESU: 4
DATUM: LEDEN 2022	ČÍSLO PARÉ: 1
MĚŘÍTKO: 1 : 5 000	
ZÁZNAM O ÚČINNOSTI	
DATUM NABYTÍ ÚČINNOSTI:	
POŘIZOVATEL: OBECNÍ ÚŘAD PROBULOV ING. MIROSLAV SLÁDEK Oprávněná úřední osoba pořizovatele	SPRÁVNÍ ORGÁN, KTERÝ ÚP VYDAL: ZASTUPITELSTVO OBCE PROBULOV
RAZÍTKO A PODPIS:	RAZÍTKO A PODPIS: