

Územní plán Probulov

KOORDINAČNÍ VÝKRES

LEGENDA:

VYMEZUJÍCÍ HRANICE

	HRANICE ŘEŠENÉHO ÚZEMÍ
	HRANICE ZASTAVĚNÉHO ÚZEMÍ
	HRANICE KATASTRÁLNÍHO ÚZEMÍ
	HRANICE ZASTAVITELNÝCH PLOCH
	HRANICE PLOCH PŘESTAVBY
	HRANICE PLOCH S ROZDILNÝM ZPŮSOBEM VYUŽITÍ
	ÚZEMNÍ STUDIE
	HRANICE VEŘEJNÉ PROSPĚŠNÝCH STAVEB A OPATŘENÍ

PLOCHY S ROZDILNÝM ZPŮSOBEM VYUŽITÍ

STABILIZOVANÉ PLOCHY	PLOCHY ZMĚN	
		SMÍŠENÉ OBYTNÉ VENKOVSKÉ
		OBČANSKÉ VYBAVENÍ VEŘEJNÉ
		OBČANSKÉ VYBAVENÍ KOMERČNÍ
		REKREACE INDIVIDUÁLNÍ
		REKREACE - PODNIKÁNÍ S KOŇMI
		VODNÍ HOSPODÁŘSTVÍ
		VYBRANÁ VEŘEJNÁ PROSTRANSTVÍ S PŘEVAHOU ZPEVNĚNÝCH PLOCH
		VYBRANÁ VEŘEJNÁ PROSTRANSTVÍ S PŘEVAHOU ZELENÉ
		DOPRAVA SILNIČNÍ
		VODNÍ PLOCHY A TOKY
		LESNÍ
		POLE
		LOUKY A PASTVINY
		SMÍŠENÉ NEZASTAVĚNÉHO ÚZEMÍ

LIMITY VYUŽITÍ ÚZEMÍ

	OCHRANNÉ PÁSMA SILNICE
	VZDÁLENOST 50 m OD OKRAJE LESA
	OCHRANNÉ PÁSMA ELEKTRICKÉHO VEDENÍ

CELÉ SPRÁVNÍ ÚZEMÍ JE SITUOVÁNO VE VYMEZENÉM ÚZEMÍ MINISTERSTVA OBRANY ČR A VE VZDUŠNÉM PROSTORU LK TRA 77 MILEVSKO

ÚSES A OCHRANA ŽIVOTNÍHO PROSTŘEDÍ

	LOKÁLNÍ BIOCENTRUM
	LOKÁLNÍ BIODOR
	LOKÁLNÍ BIOCENTRUM
	LOKÁLNÍ BIODOR
	INTERAKČNÍ PRVKY VYMEZENÉ
	NATURA 2000 - PTAČÍ OBLAST
	VÝZNAMNÁ PŘÍRODNÍ DOMINANTA

OCHRANA KULTURNÍCH HODNOT


	ÚZEMÍ S ARCHEOLOGICKÝMI NÁLEZY
	NEMOVITÁ KULTURNÍ PAMÁTKA
	URBANISTICKY HODNOTNÁ ČÁST
	KŘÍŽ, KAPLIČKA, BOŽÍ MUKA
	POMNÍK

DOPRAVNÍ INFRASTRUKTURA

	CYKLOTRASA, CYKLOSTEZKA
	TURISTICKÁ TRASA
	HLUKOVÁ ISOFONA 50dB

TECHNICKÁ INFRASTRUKTURA

ENERGETICKÉ ŘEŠENÍ	
	EL. VEDENÍ VN 22 kV
	TRAFOSTANICE
	NÁVRH KORIDORU EL. VEDENÍ
SPOJE A INFORMATIKA	
	TELEKOMUNIKAČNÍ KABEL
VODOHOSPODÁŘSKÉ ŘEŠENÍ	
	NÁVRH KORIDORU KANALIZACE
	NÁVRH KORIDORU VODOVODU
	KANALIZACE
	ČIŠTÍRNA ODPADNÍCH VOD - NÁVRH
	VODOVOD
	VODNÍ ZDROJ
	ZATRUBNĚNÁ VODOTEČ
	OTEVŘENÁ VODOTEČ

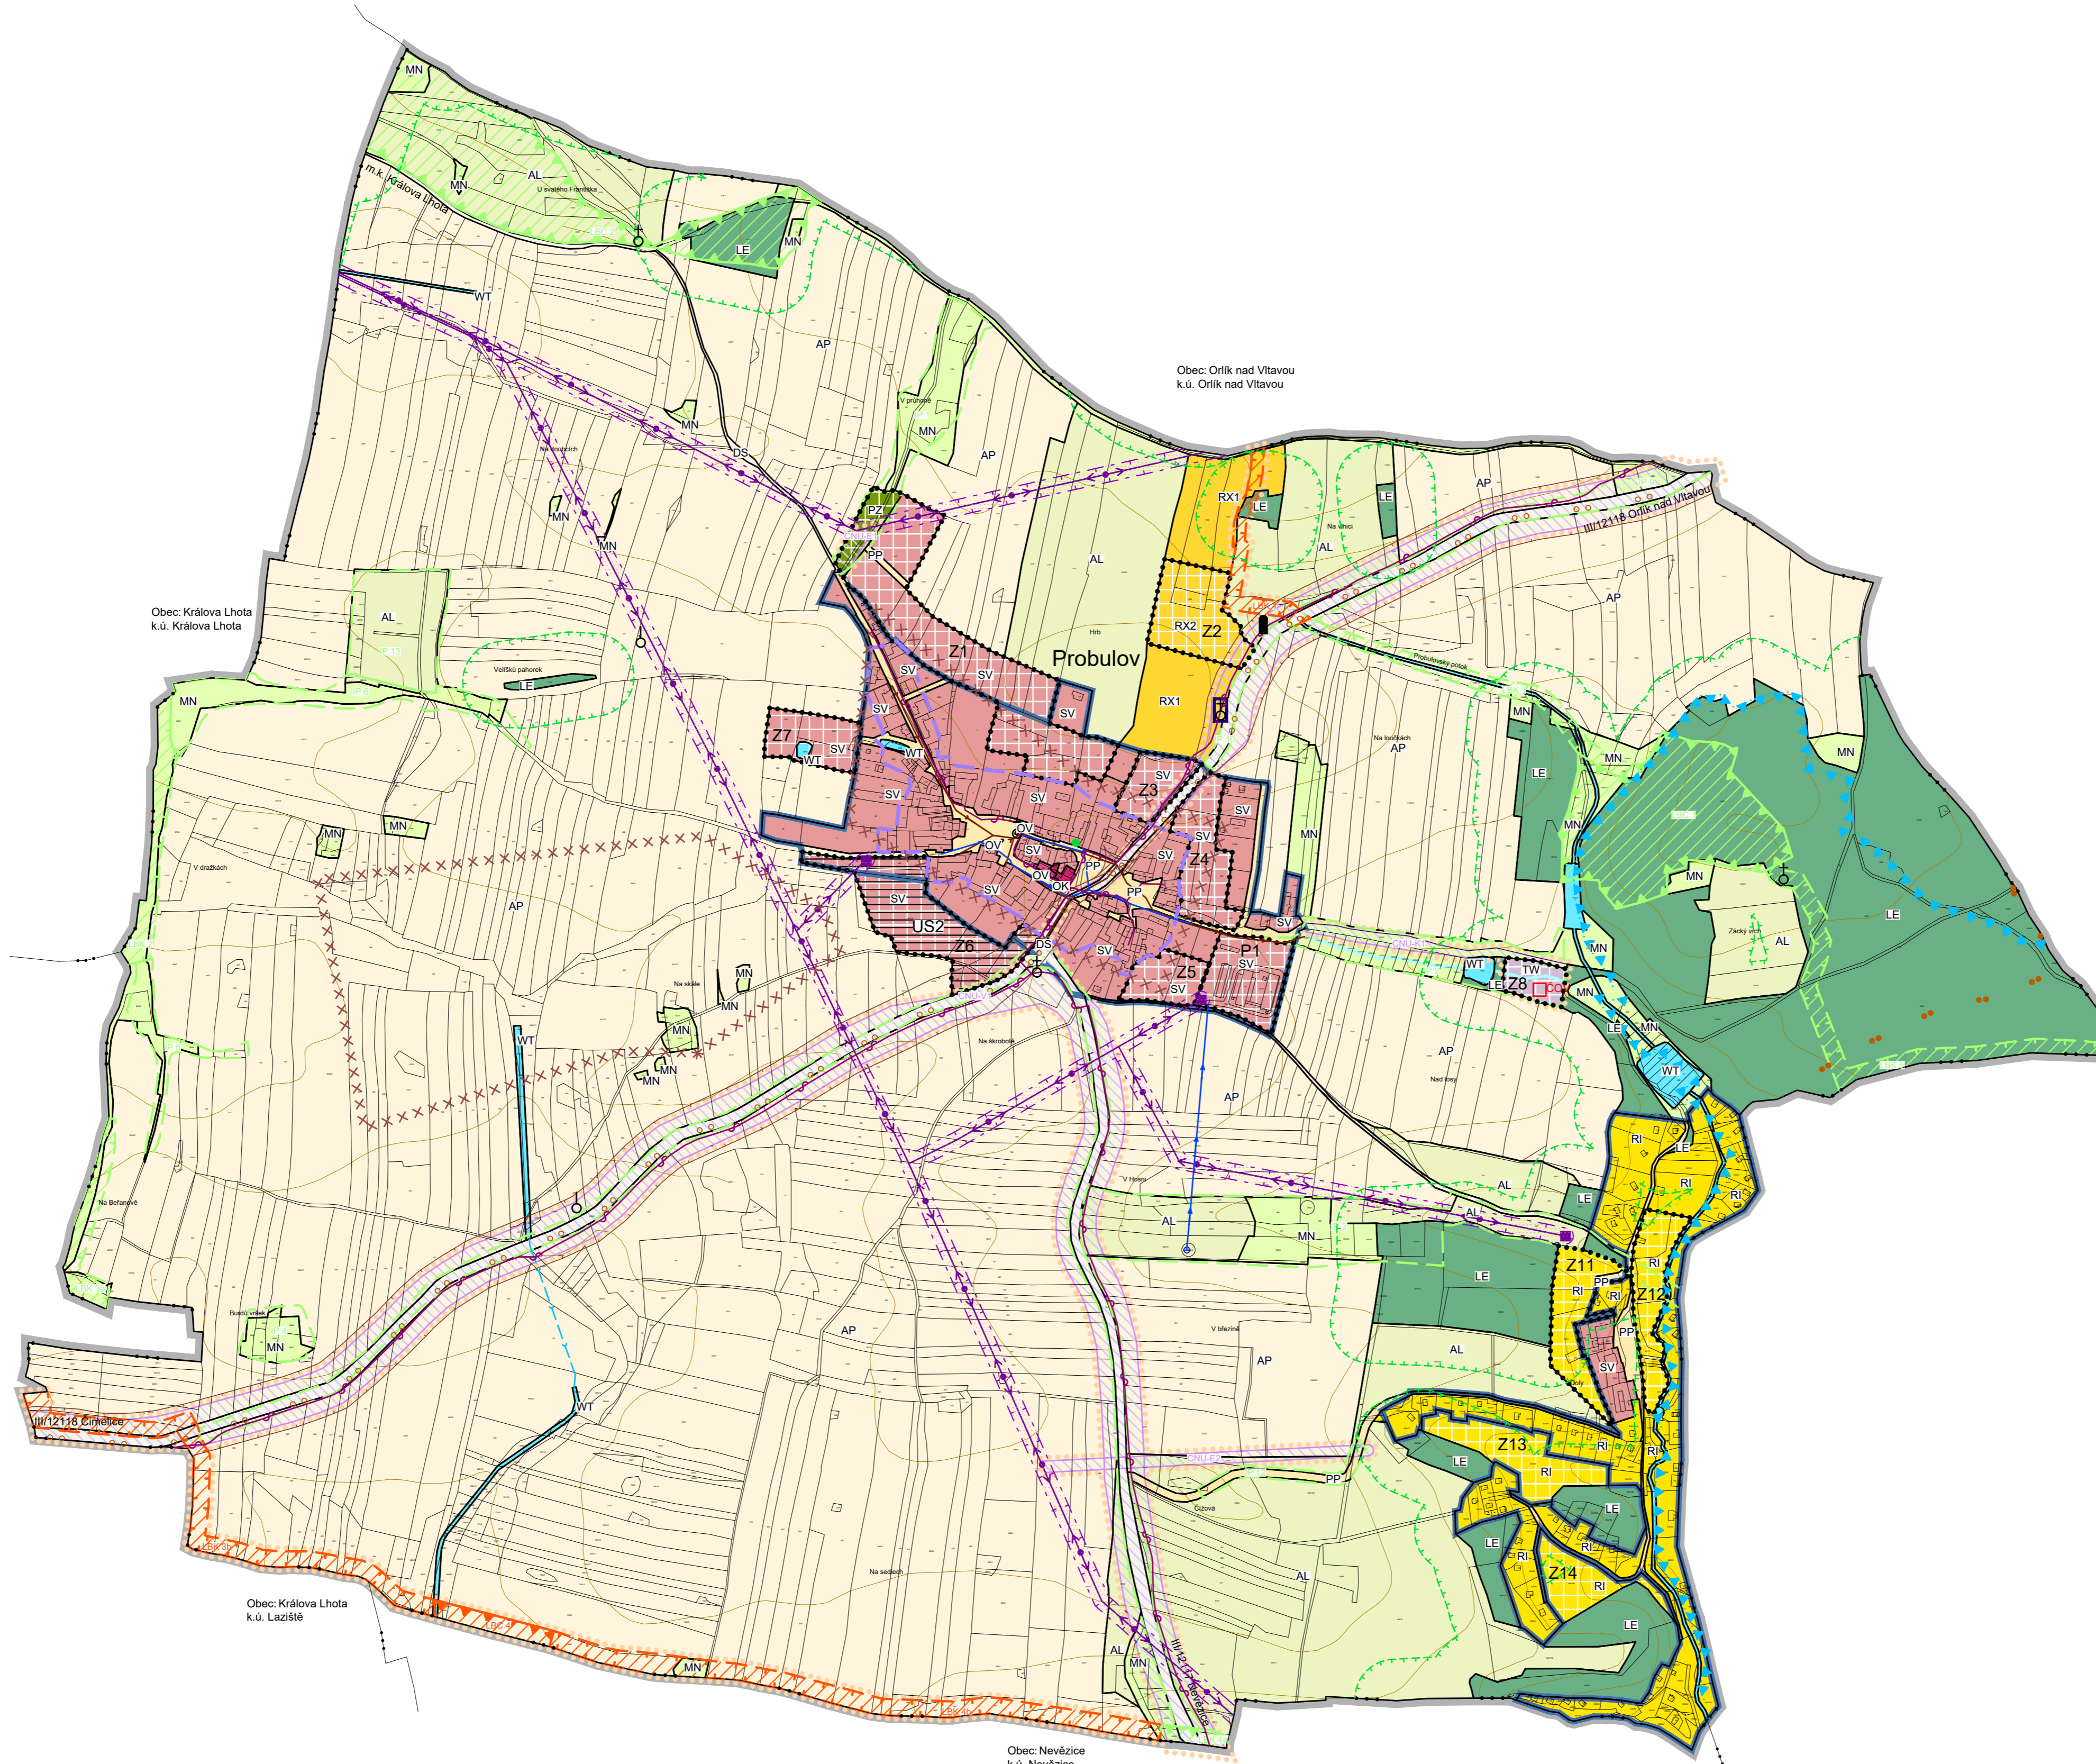

Územní plán Probulov

ODŮVODNĚNÍ ÚZEMNÍHO PLÁNU	KOORDINAČNÍ VÝKRES
PROJEKTOVÝ ATELIÉR AD s.r.o. ING. ARCH. JAROSLAV DANĚK	RAZÍTKA A PODPISY:
HUSOVA 4, Č. BUDĚJOVICE, 370 01, TEL. 387 312 514, 605 277 998 www.atelierad.cz, atelierad@atelierad.cz, IČ 25194771, DIČ CZ25194771	
ZPRACOVATEL: ING. ARCH. JAROSLAV DANĚK	
KRESLIL: ING. JANA REMEŠOVÁ	
ČÍSLO ZAKÁZKY: 22_2020	ČÍSLO VÝKRESU: 4
DATUM: LEDEN 2022	ČÍSLO PARÉ: 1
MĚŘÍTKO: 1 : 5 000	

ZÁZNAM O ÚČINNOSTI

DATUM NABYTÍ ÚČINNOSTI:	
POŘIZOVATEL: OBECNÍ ÚŘAD PROBULOV ING. MIROSLAV SLÁDEK Oprávněná úřední osoba pořizovatele	SPRÁVNÍ ORGÁN, KTERÝ ŮP VYDAL: ZASTUPITELSTVO OBCE PROBULOV
RAZÍTKO A PODPIS:	RAZÍTKO A PODPIS: