


# Územní plán Probulov

## VÝKRES PŘEDPOKLÁDANÉHO ZÁBORU PŮDNÍHO FONDU

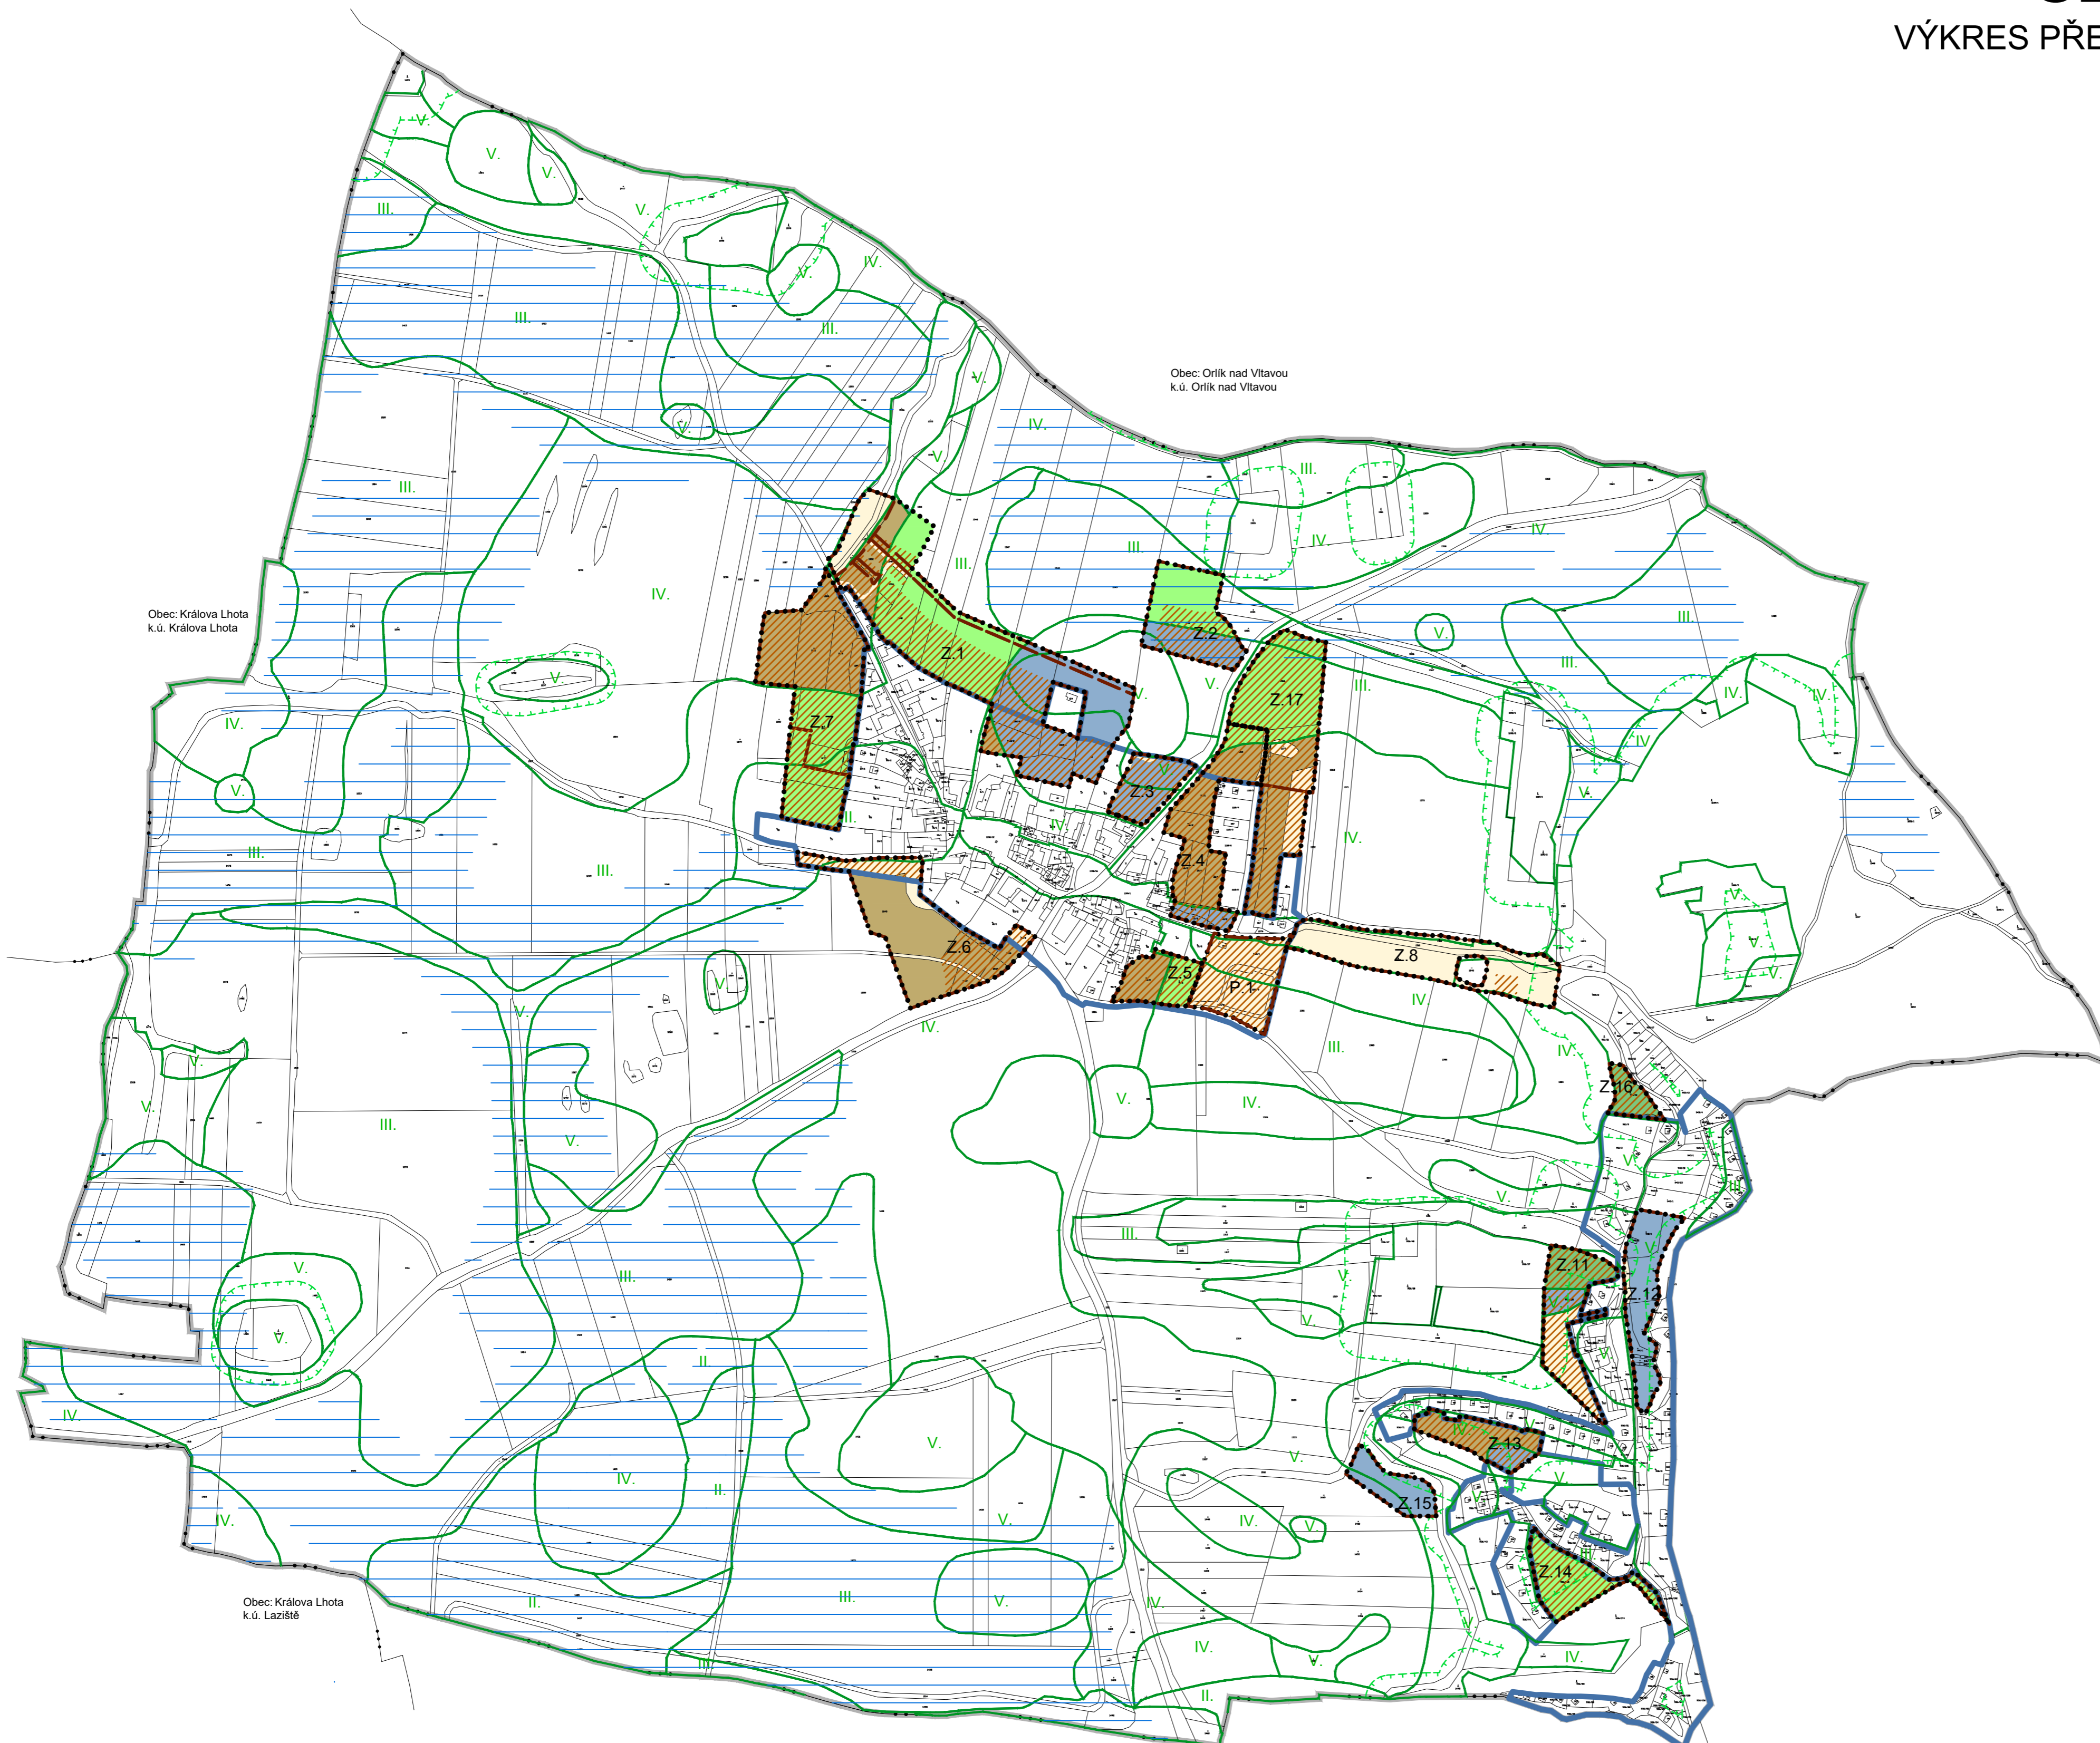

	ŘEŠENÉ ÚZEMÍ
	ZASTAVĚNÉ ÚZEMÍ OBCE
	ZASTAVITELNÁ PLOCHA
	PLOCHA PŘESTAVBY
	VZDÁLENOST 30 m OD OKRAJE LESA
	HRANICE LOKALIT
	HRANICE BPEJ
	ČÍSLO BPEJ
	MELIORAČNÍ PLOCHY
	II. TŘÍDA OCHRANY
	III. TŘÍDA OCHRANY
	IV. TŘÍDA OCHRANY
	V. TŘÍDA OCHRANY
	OSTATNÍ PLOCHY
	POZEMKY URČENÉ K PLNĚNÍ FUNKCÍ LESA
	LOKALITY Z PŘEDCHOZÍCH ÚPD

Územní plán Probulov			
ODŮVODNĚNÍ ÚZEMNÍHO PLÁNU		VÝKRES PŘEDPOKLÁDANÉHO ZÁBORU PŮDNÍHO FONDU	
PROJEKTOVÝ ATELIÉR AD s.r.o. ING. ARCH. JAROSLAV DANĚK			RAZÍTKA A PODPISY:
HUSOVA 4, Č. BUDĚJOVICE, 370 01, TEL.: 387 312 514, 605 277 998 www.atelierad.cz, atelierad@atelierad.cz, IČ 25194771, DIČ CZ25194771			
ZPRACOVATEL: ING. ARCH. JAROSLAV DANĚK			
KRESLIL: ING. JANA REMEŇOVÁ			
ČÍSLO ZAKÁZKY: 22_2020	ČÍSLO VÝKRESU:	ČÍSLO PARÉ:	
DATUM: BŘEZEN 2025	<b>5</b>	<b>1</b>	
MĚŘÍTKO: 1 : 5 000			
ZÁZNAM O ÚČINNOSTI			
DATUM NABYTÍ ÚČINNOSTI			
POŘIZOVATEL	OBCENÍ ÚŘAD PROBULOV		SPRÁVNÍ ORGÁN, KTERÝ ÚP VYDAL
ING. MIROSLAV SLÁDEK	Oprávněná úřední osoba pořizovatele		ZASTUPITELSTVO OBCE PROBULOV
RAZÍTKO A PODPIS:			RAZÍTKO A PODPIS:

